


SIMBOLOGÍA	
●	POSTE CIRCULAR
■	IMBORNAL
■ PB	POZO DE BLOQUEO
☉ PRP	FAROLA
○	POZO DE REG. PLUVIALES
○ PRS	POZO DE REG. SANEAMIENTO
□	TAPA
●	PINO
●	ALGARROBO
●	YUCA
●	ACEBUCHE

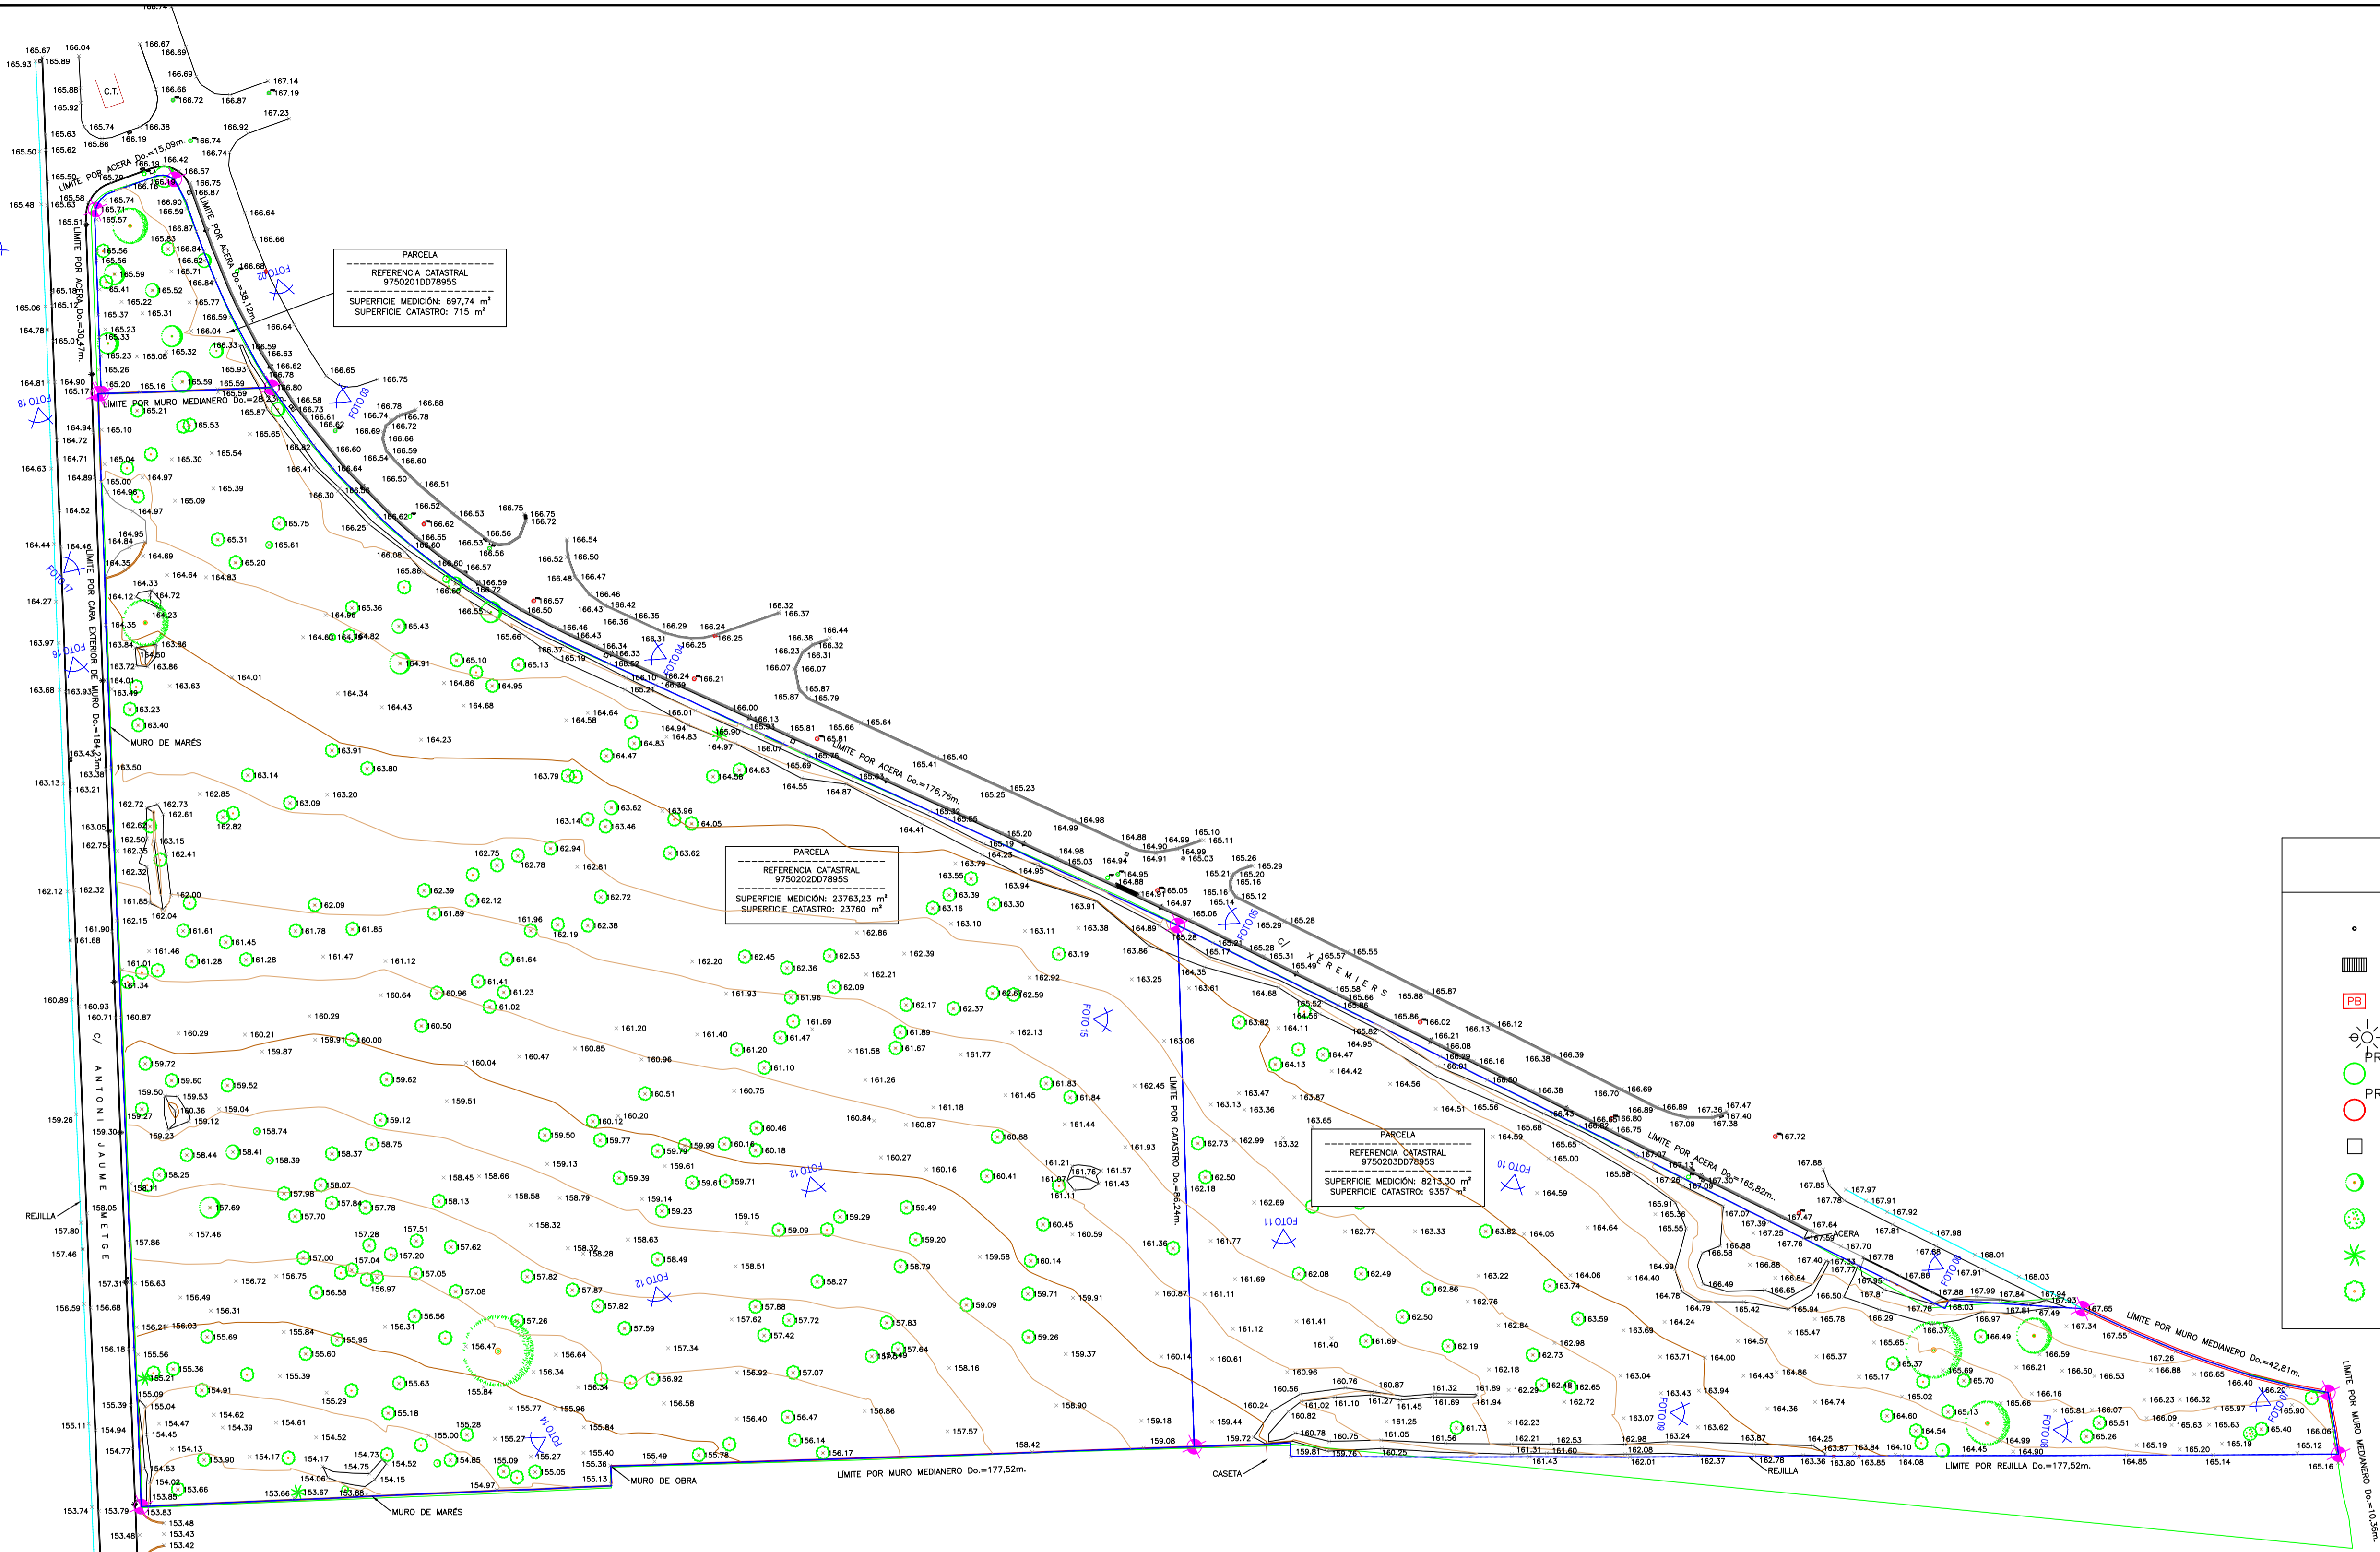

- LIMITE SEGÚN D.G. CATASTRO
- LIMITE SEGÚN MEDICIÓN
- ◆ LIMITE ENTRE ACOTACIONES



C/ Illes Balears 38 B.I A. 07180 Pol. Son Bugadelles, Santa Ponsa, Calvià.  
 telef. 871 959 079 fax. 871 964 389 - mail. info@grupotrato.com  
[www.grupottrato.com](http://www.grupotrato.com)

TRABAJO	
LEVANTAMIENTO TOPOGRÁFICO DE LA PARCELA SITA EN C/ ANTONI JAUME METGE Nº1 Y C/ XEREMIERS Nº7 DE PORTOL, TÉRMINO MUNICIPAL DE MARRATXÍ	
DATOS PLANO	REFERENCIAS
Plano Nº : 01	Hoja : 01 de 01
Equidistancia : 1 m.	Referencia : TOP
Coordenadas : UTM /ETRS89	Huso : 31-N
Sustituye a : -	Archivo : 856923 Top
Encarga : JORDI HERRERO, ARQUITECTO.	Fecha : 3-7-2023 Escala Gráfica : 1/600